




1 FACHADA FRONTAL
1 : 100

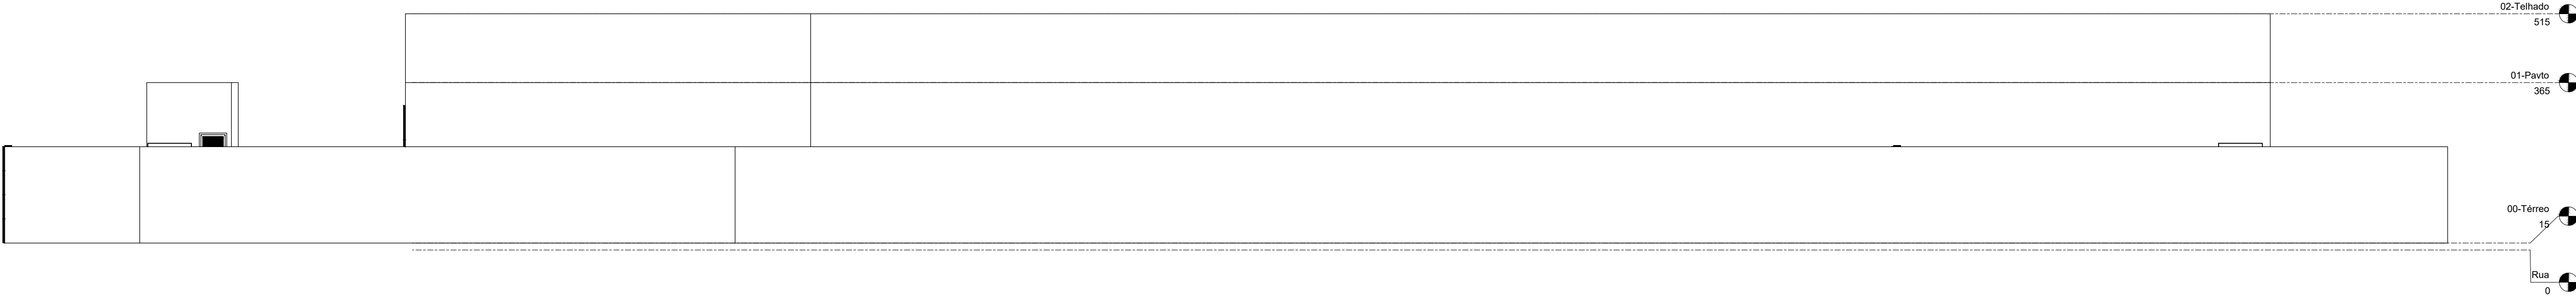

1 LATERAL ESQUERDA
1 : 100

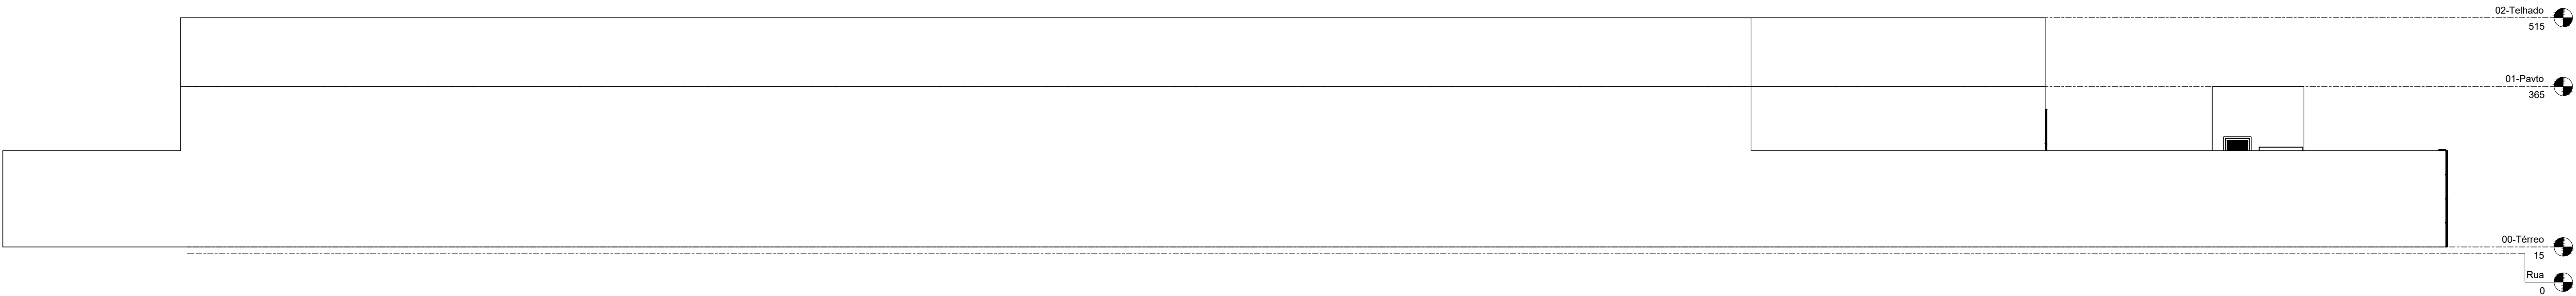

1 LATERAL DIREITA
1 : 100

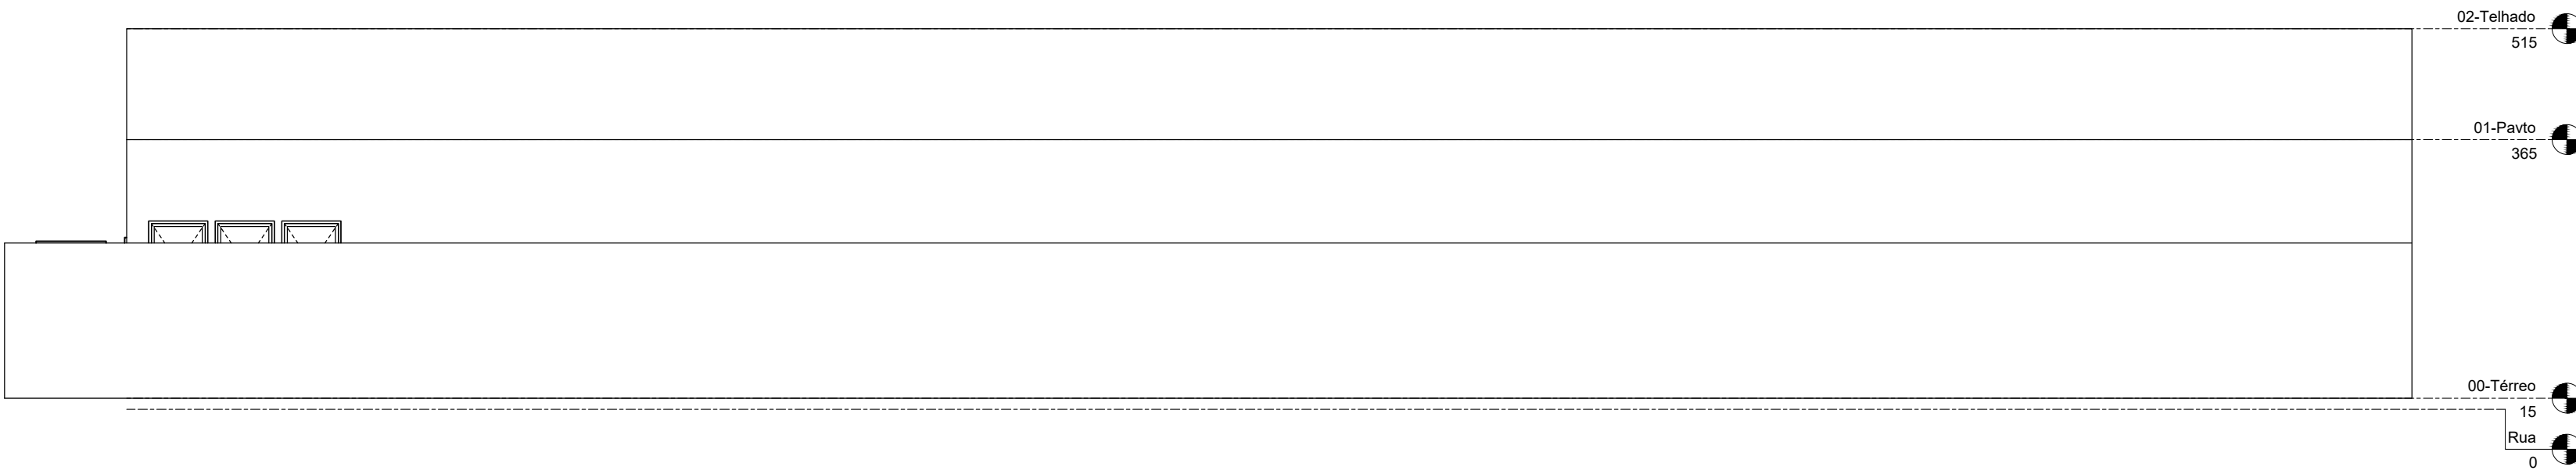

1 FUNDOS
1 : 100

OBRA:		
Reforma e ampliação do Centro de Educação Integrada Maria Evangelista Dornelas		
CIDADE :	ENDEREÇO :	LOCAL :
São João do Manhuaçu/MG	Rua Rita Barnabé Evangelista, 58	Centro
PROPRIETÁRIO:		CNPJ n°
MUNICÍPIO DE SÃO JOÃO DO MANHUAÇU/MG		66.232.521/0001-82
PREFEITO MUNICIPAL:		DATA:
SÉRGIO LÚCIO CAMILO		24/11/2022
RESP.TECNICO:		CREA:
JOSÉ DE FREITAS LACERDA JÚNIOR - ENG CIVIL		MG n° 200.341/D
ART n°:		MG20221644922
PROJETO:	ESCALAS:	APROVAÇÃO DO MUNICÍPIO:
JOSÉ DE FREITAS	INDICADAS	PREFEITO:_____
USO:		SEC EDUCAÇÃO:_____
PÚBLICO - EDUCAÇÃO		DATA:___/___/2021
TÍTULO:		FOLHA:
CORTES		04/06